
RELEVEU SUBSOL

Scara1:100

Nr. cadastral	Suprafata (mp)	Adresa imobilului	
	250.6	Str. I. Cuza, Bl. M14	
Cartea Funciara colectiva nr.		UAT	Craiova
Cod unitate individuala (U)		CF individuala	

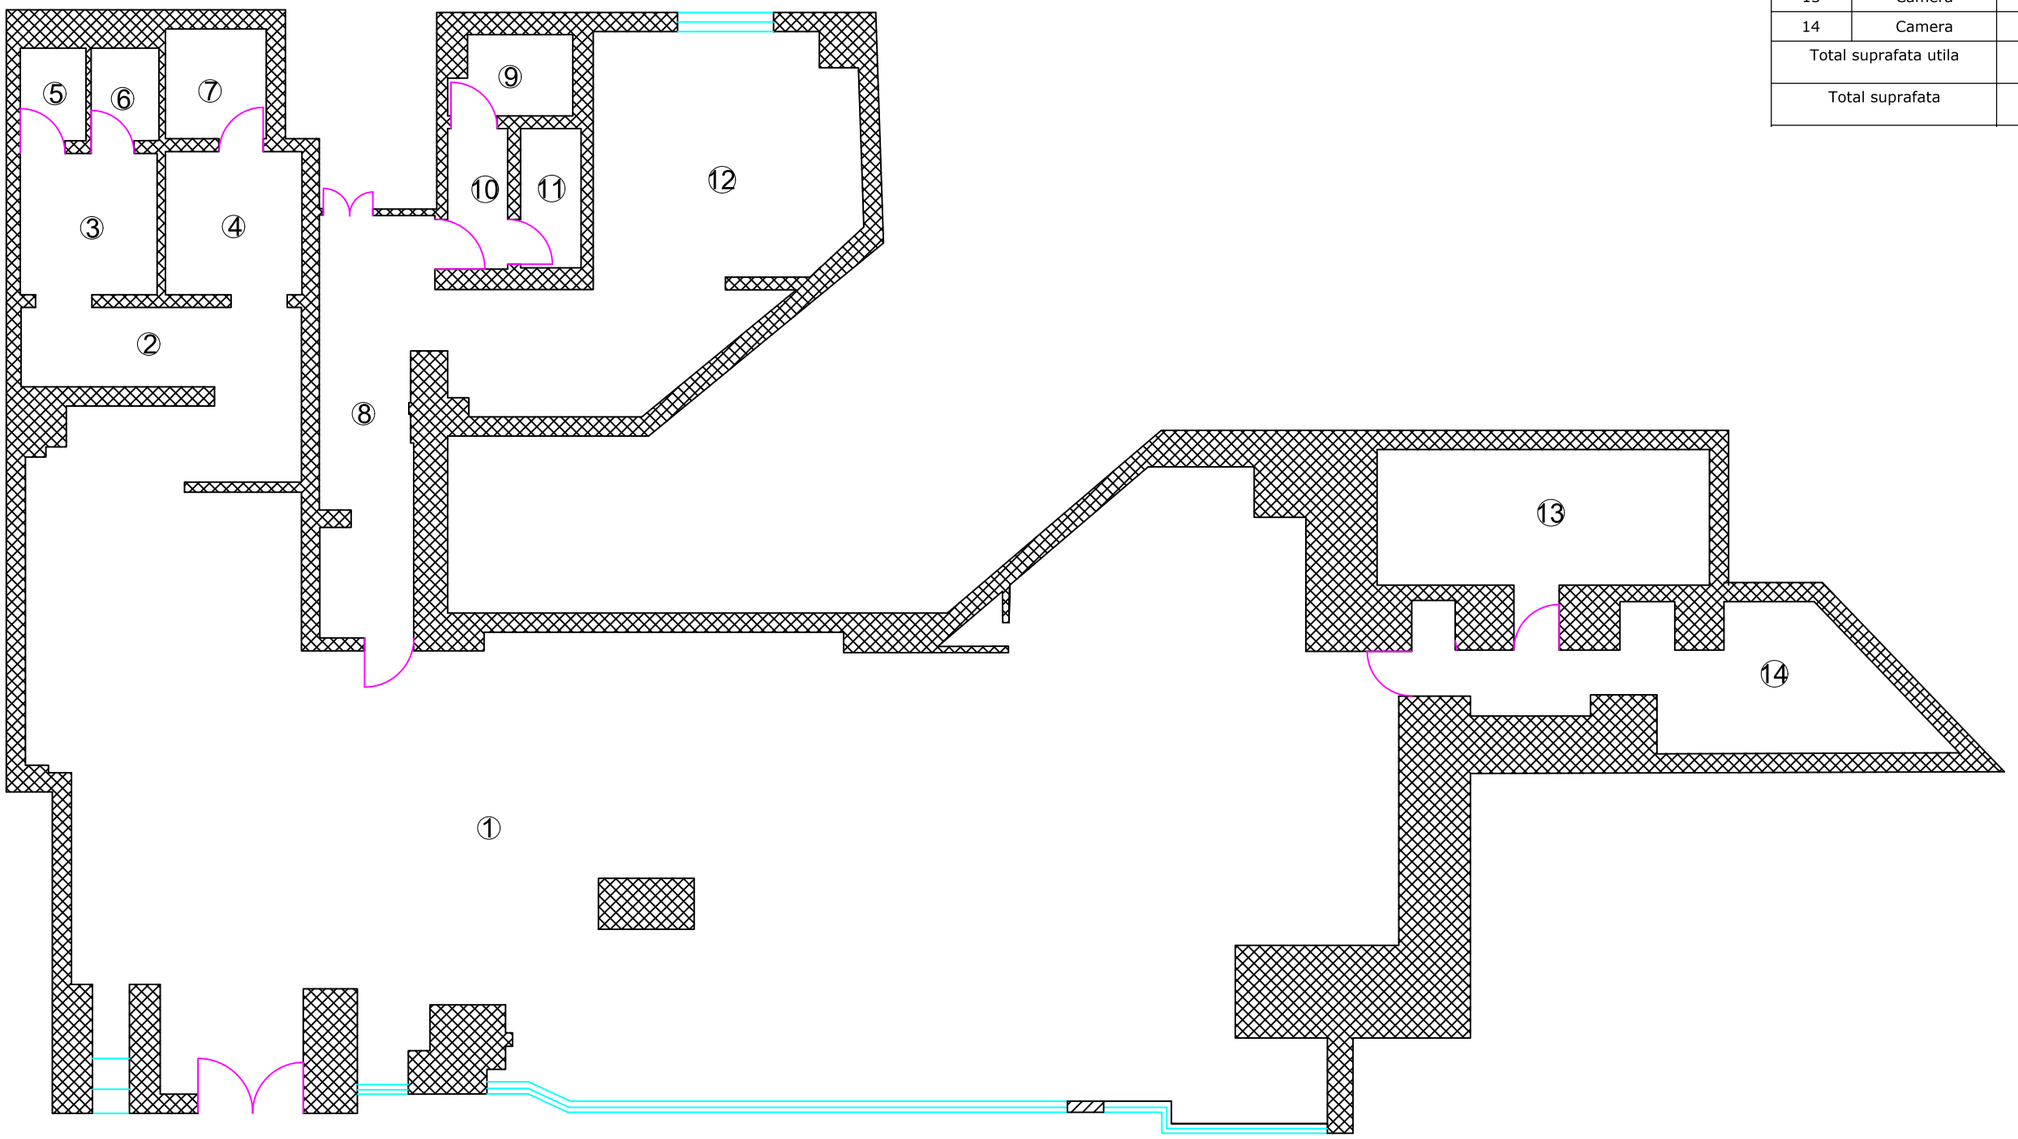

Nr.crt.	Denumire incapere	Suprafata (mp)
1	Camera	165.1
2	Hol	5.4
3	Baie	4.7
4	Baie	4.8
5	Baie	1.5
6	Baie	1.5
7	Baie	2.7
8	Hol	10.3
9	Camera	2.3
10	Camera	2.1
11	Camera	2.1
12	Camera	24.2
13	Camera	11.6
14	Camera	12.3
Total suprafata utila		250.6
Total suprafata		250.6