
RELEVEU SPATIU COMERCIAL

Scara1:100

Nr. cadastral	Suprafata (mp)	Adresa imobilului	
		Str. Mihai Viteazu, Bl.5 Sc .A si B	
Cartea Funciara colectiva nr.		UAT	Craiova
Cod unitate individuala (U)		CF individuala	

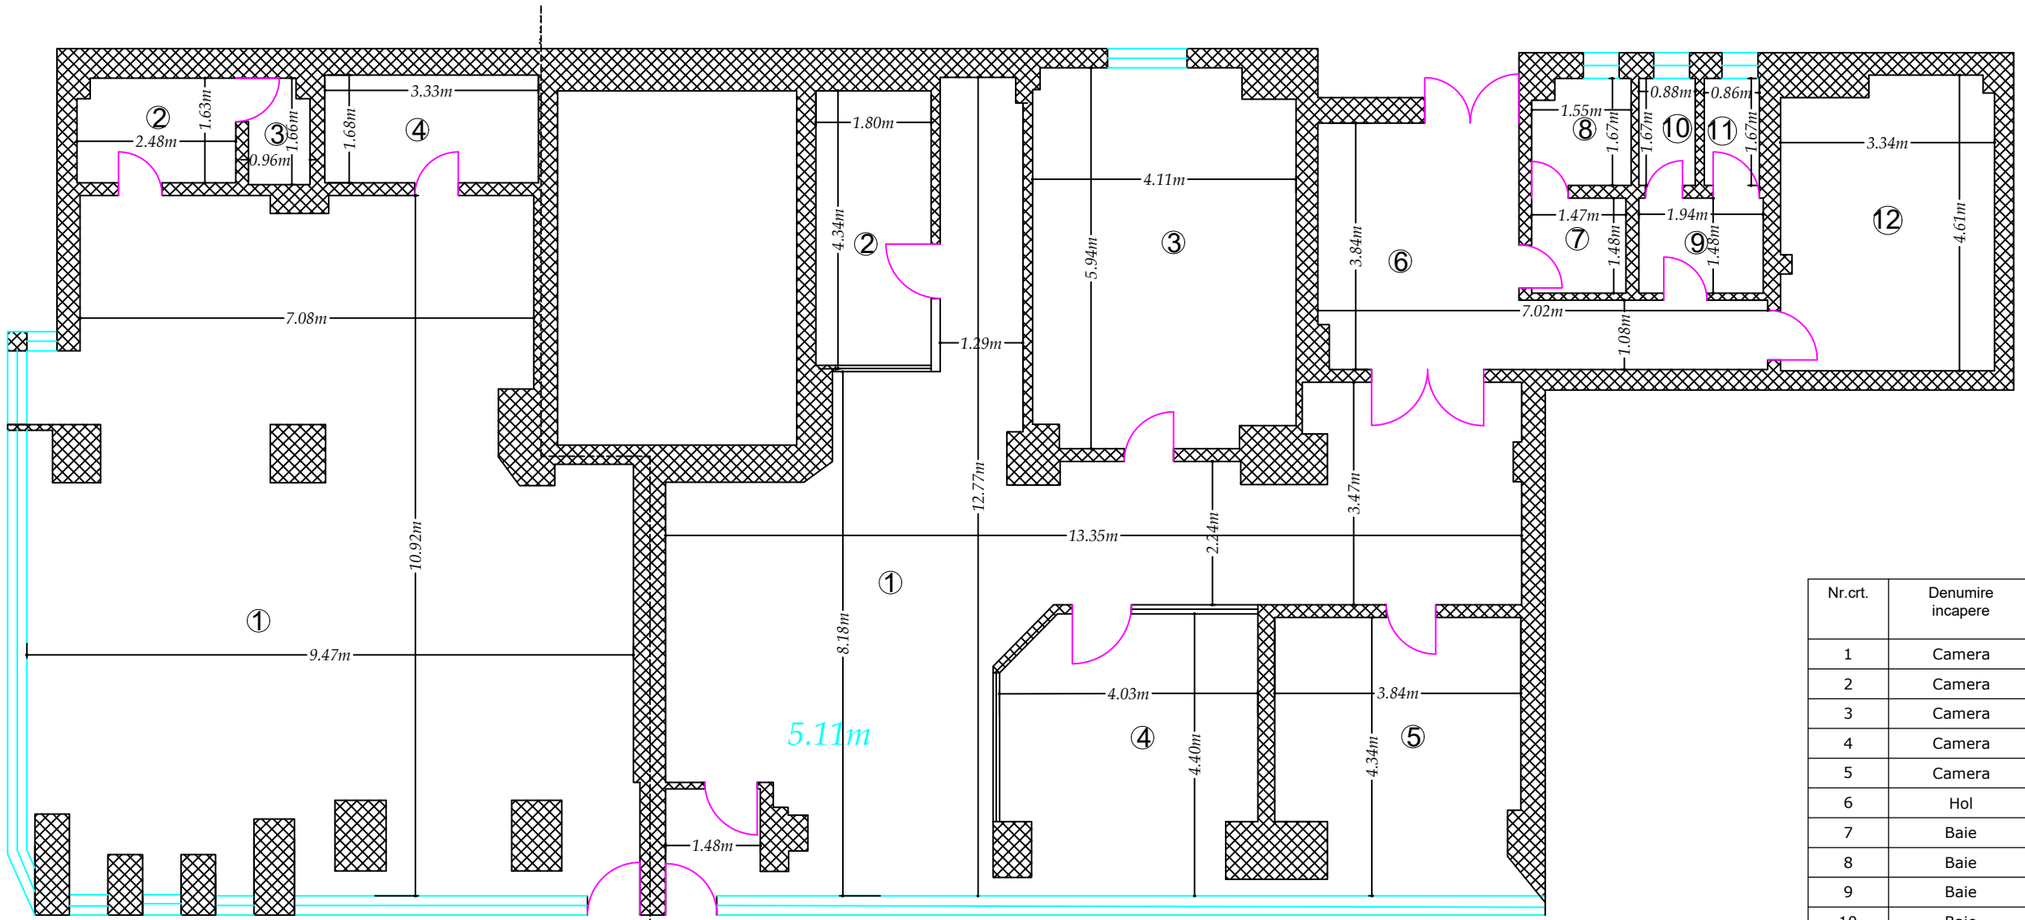

Nr.crt.	Denumire incapere	Suprafata (mp)
1	Camera	88.5
2	Baie	4.0
3	Baie	1.5
4	Depozitare	5.6
Total suprafata utila		99.6
Total suprafata		99.6
Executant,		Data
Ing. Suditu Alina Alexandra		Ianuarie 2023
Receptionat,		Data

Nr.crt.	Denumire incapere	Suprafata (mp)
1	Camera	65.1
2	Camera	7.7
3	Camera	23.5
4	Camera	16.5
5	Camera	15.8
6	Hol	16.1
7	Baie	2.2
8	Baie	2.5
9	Baie	2.9
10	Baie	1.5
11	Baie	1.4
12	Csmera	14.8
Total suprafata utila		169.9
Total suprafata		169.9
Executant,		Data
Ing. Suditu Alina Alexandra		Ianuarie 2023
Receptionat,		Data